
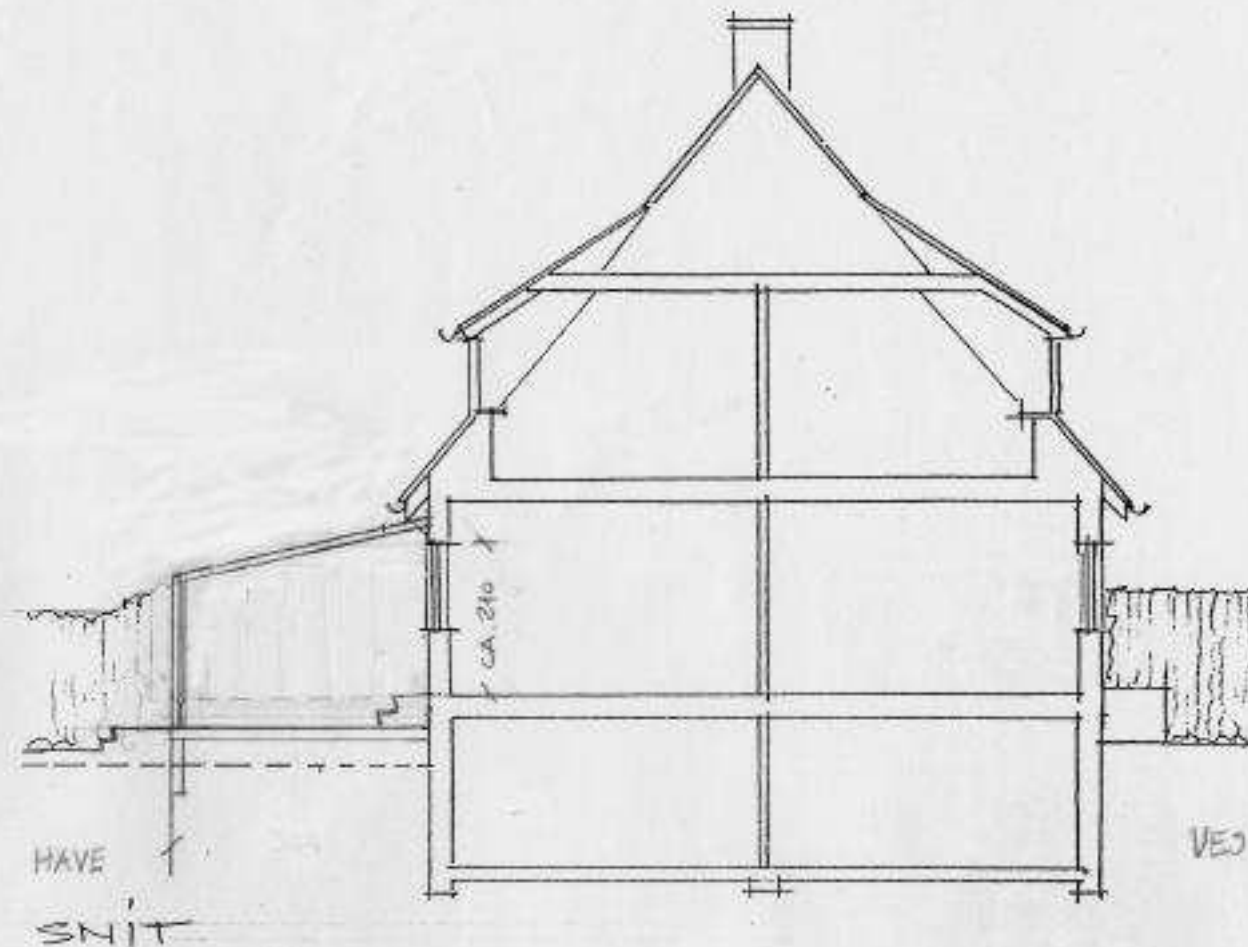


FACADEUDSNIT AF RÆKKEHUSBLOK.

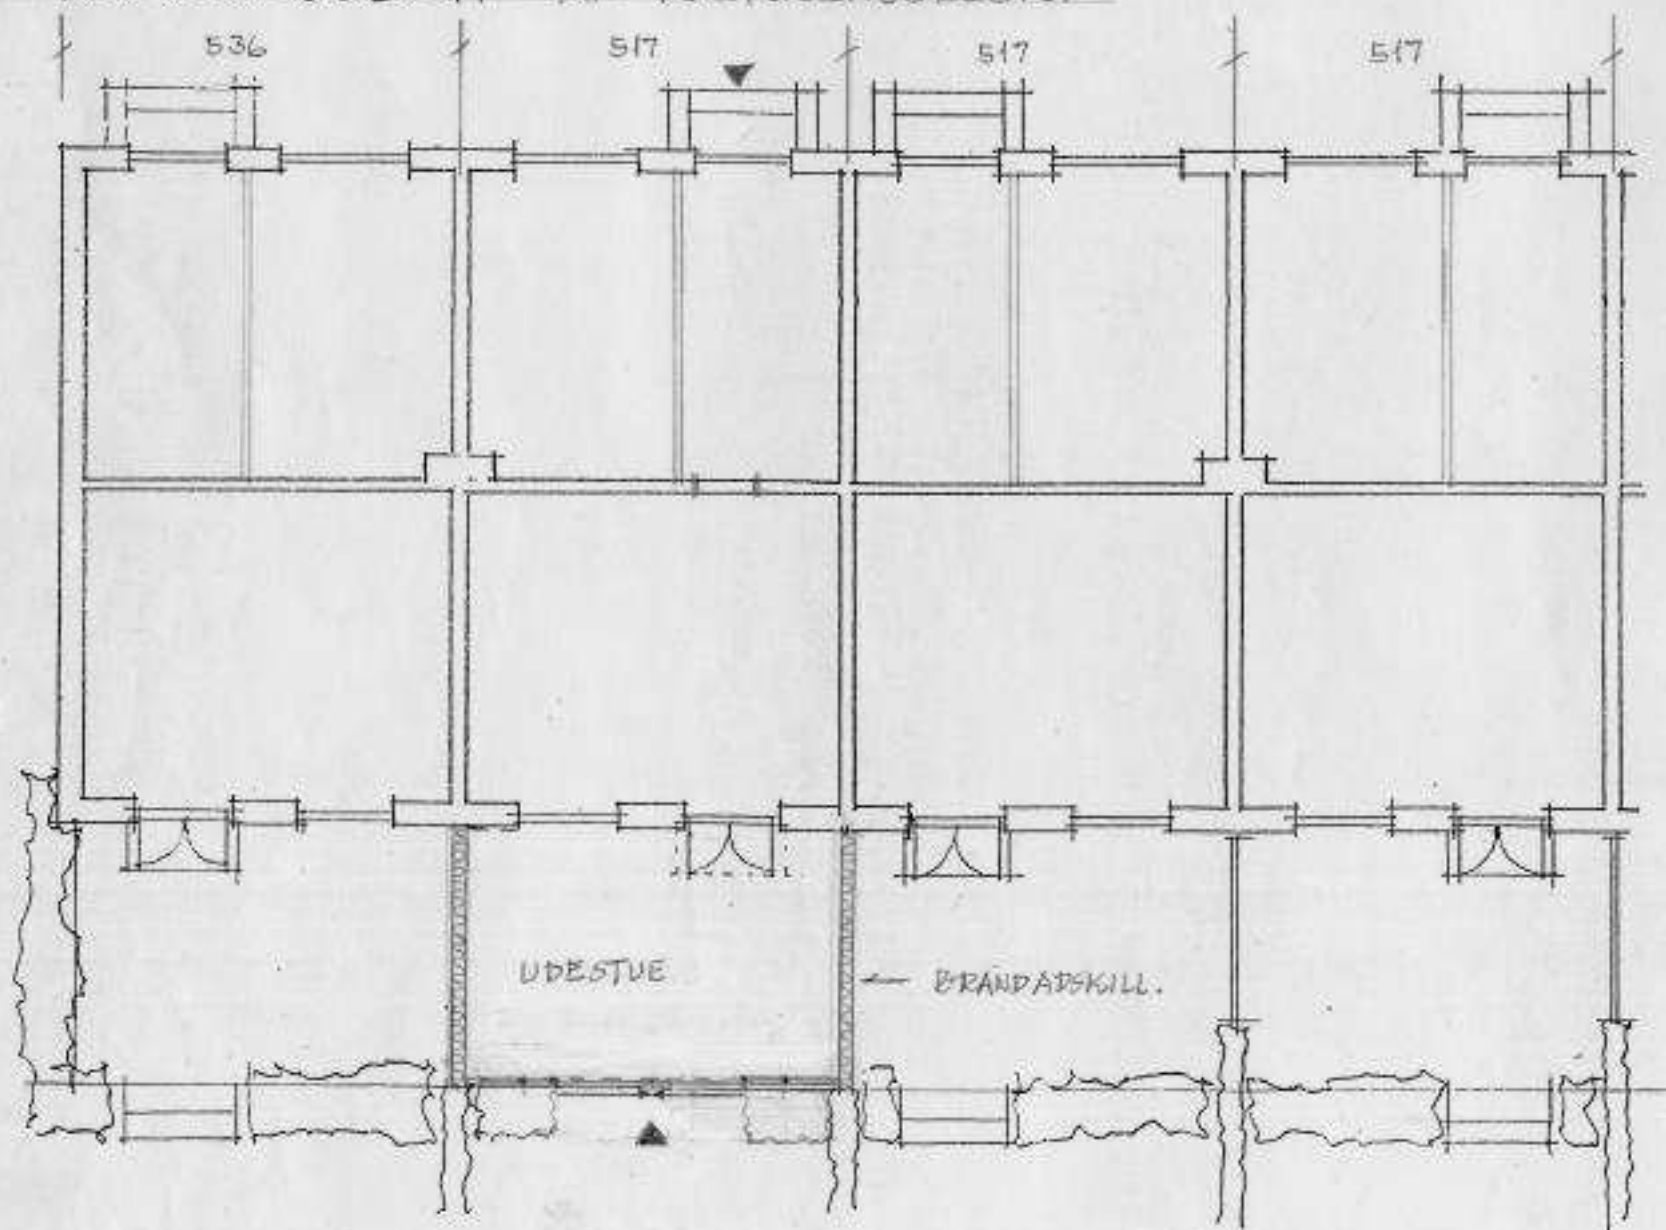

UDESTUE: ca. 20 m<sup>2</sup> BRUTTO

ALUPROFILER

FOLDEDØRE I FRONT

TERMOTAGPLADER ?

TERRÆN VIST SOM EKSEMPEL (VARIERER).

G/F HERLEV-MARIELUND 60 RÆKKEHUSE

MARIELUNDVEJ 1-11 / KÆRLUNDEVEJ 11-81 / EDGSKOLEVEJ 2-36

FORSLAG - UDESTUE -

MÅL 1:100

'89.07.26/SJL

18.10.01.