Grundejerforeningen Herlev-Marielund
Kloakledninger Engskolevej 26-36

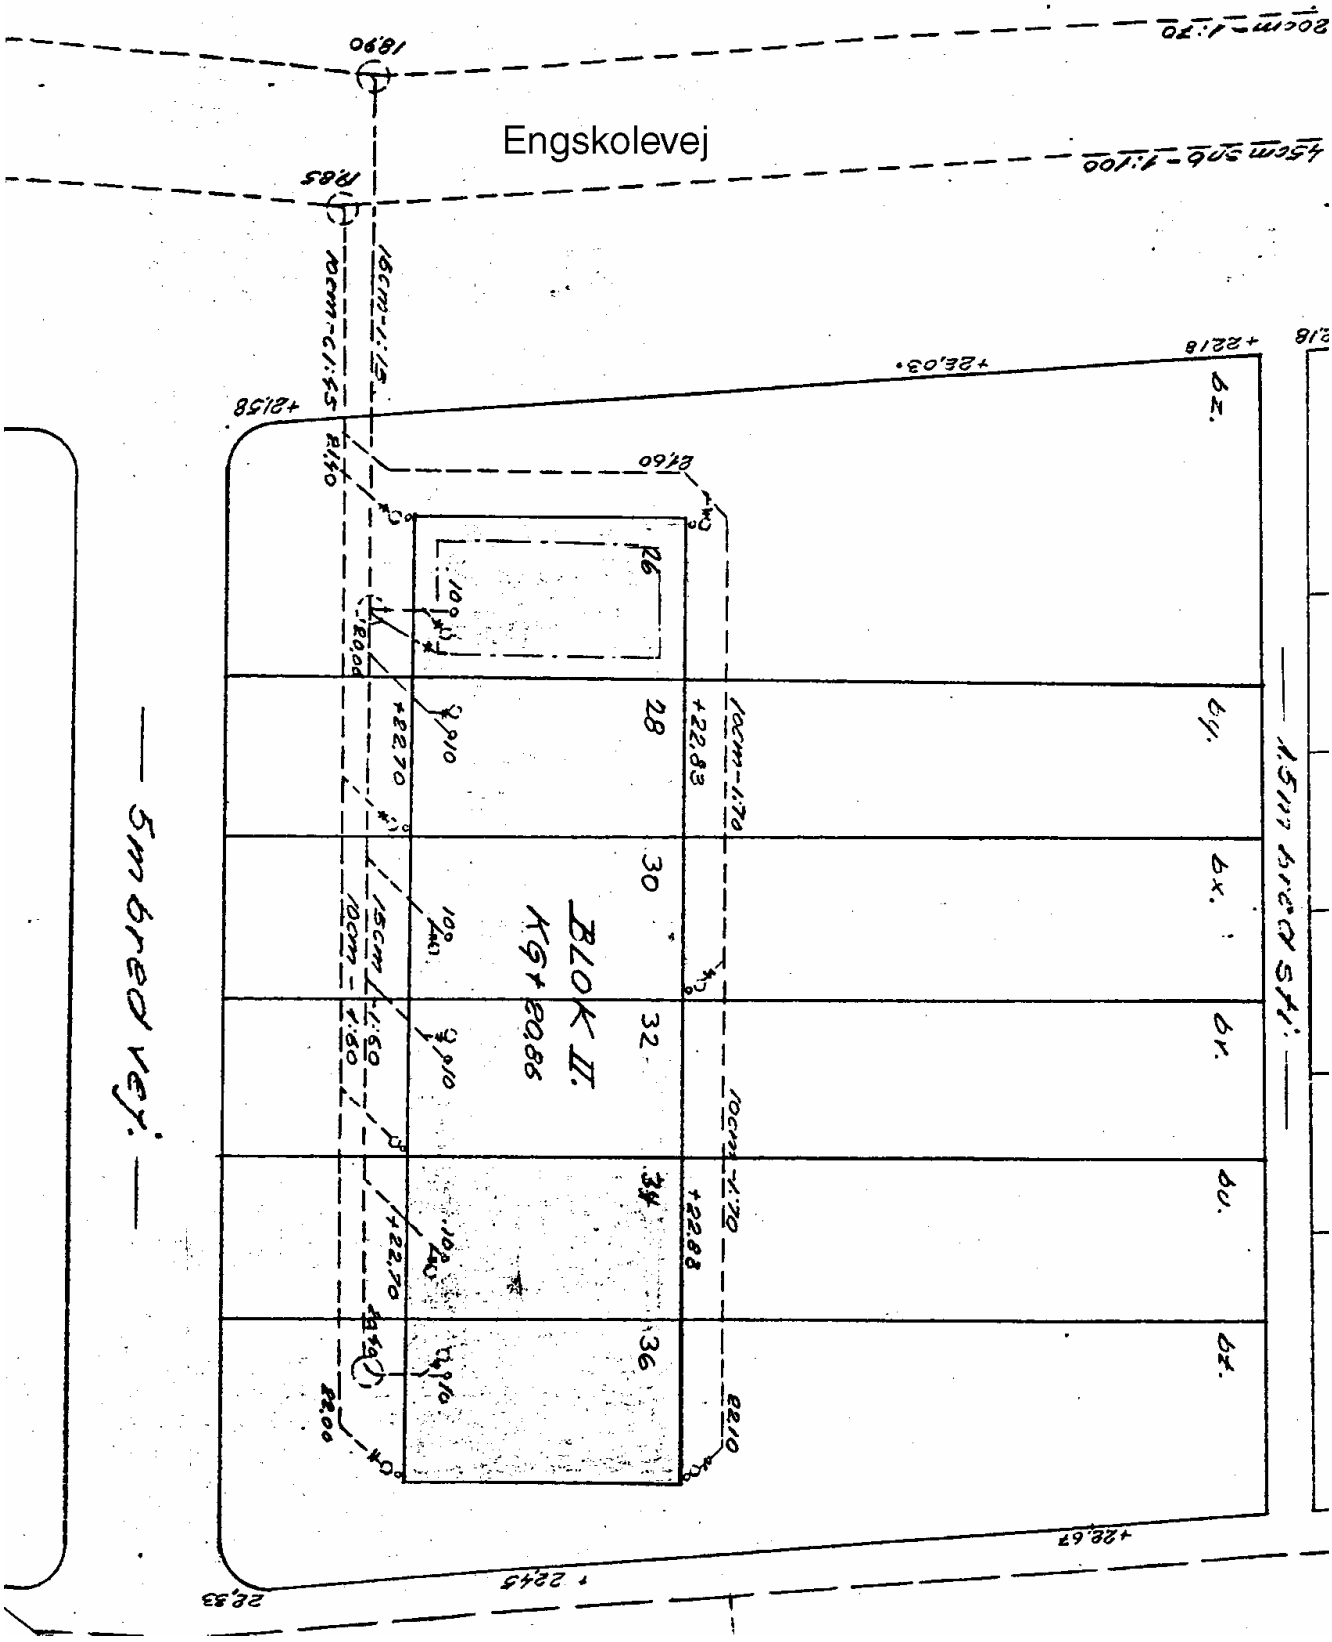
Engskolevej
BLOK II.
Kgt 20.86
26
28
30
32
34
36
6z.
6y.
6x.
6v.
6u.
6t.
+22.83
+22.70
+22.70
+22.88
+22.18
+22.43
+22.67
+22.83
+22.58
+26.03
+22.18
1890
R85
R140
R200
R210
R240
R260
10,0
10,0
10,0