Grundejerforeningen Herlev-Marielund
Kloakledninger Kærlundevej 59-81
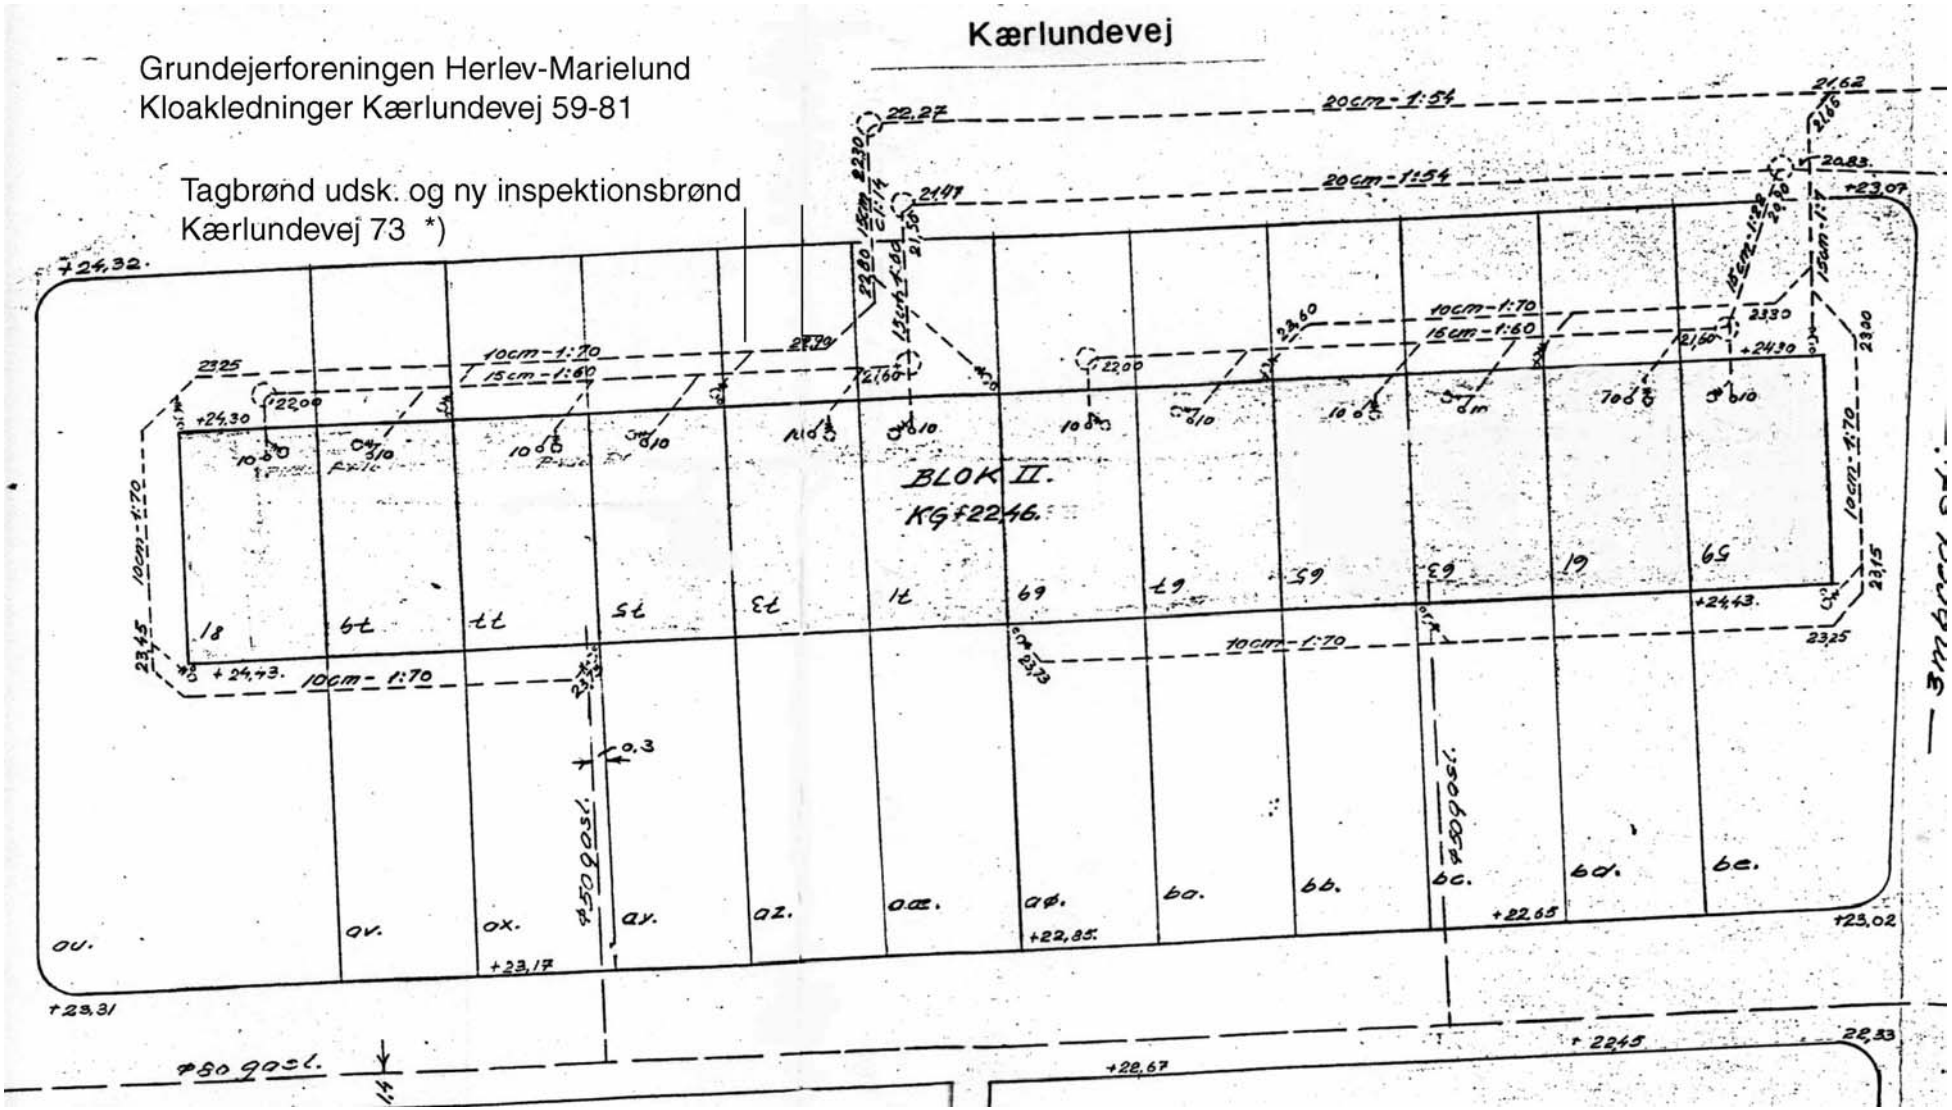
Tagbrønd udsk. og ny inspektionsbrønd
Kærlundevej 73 *)