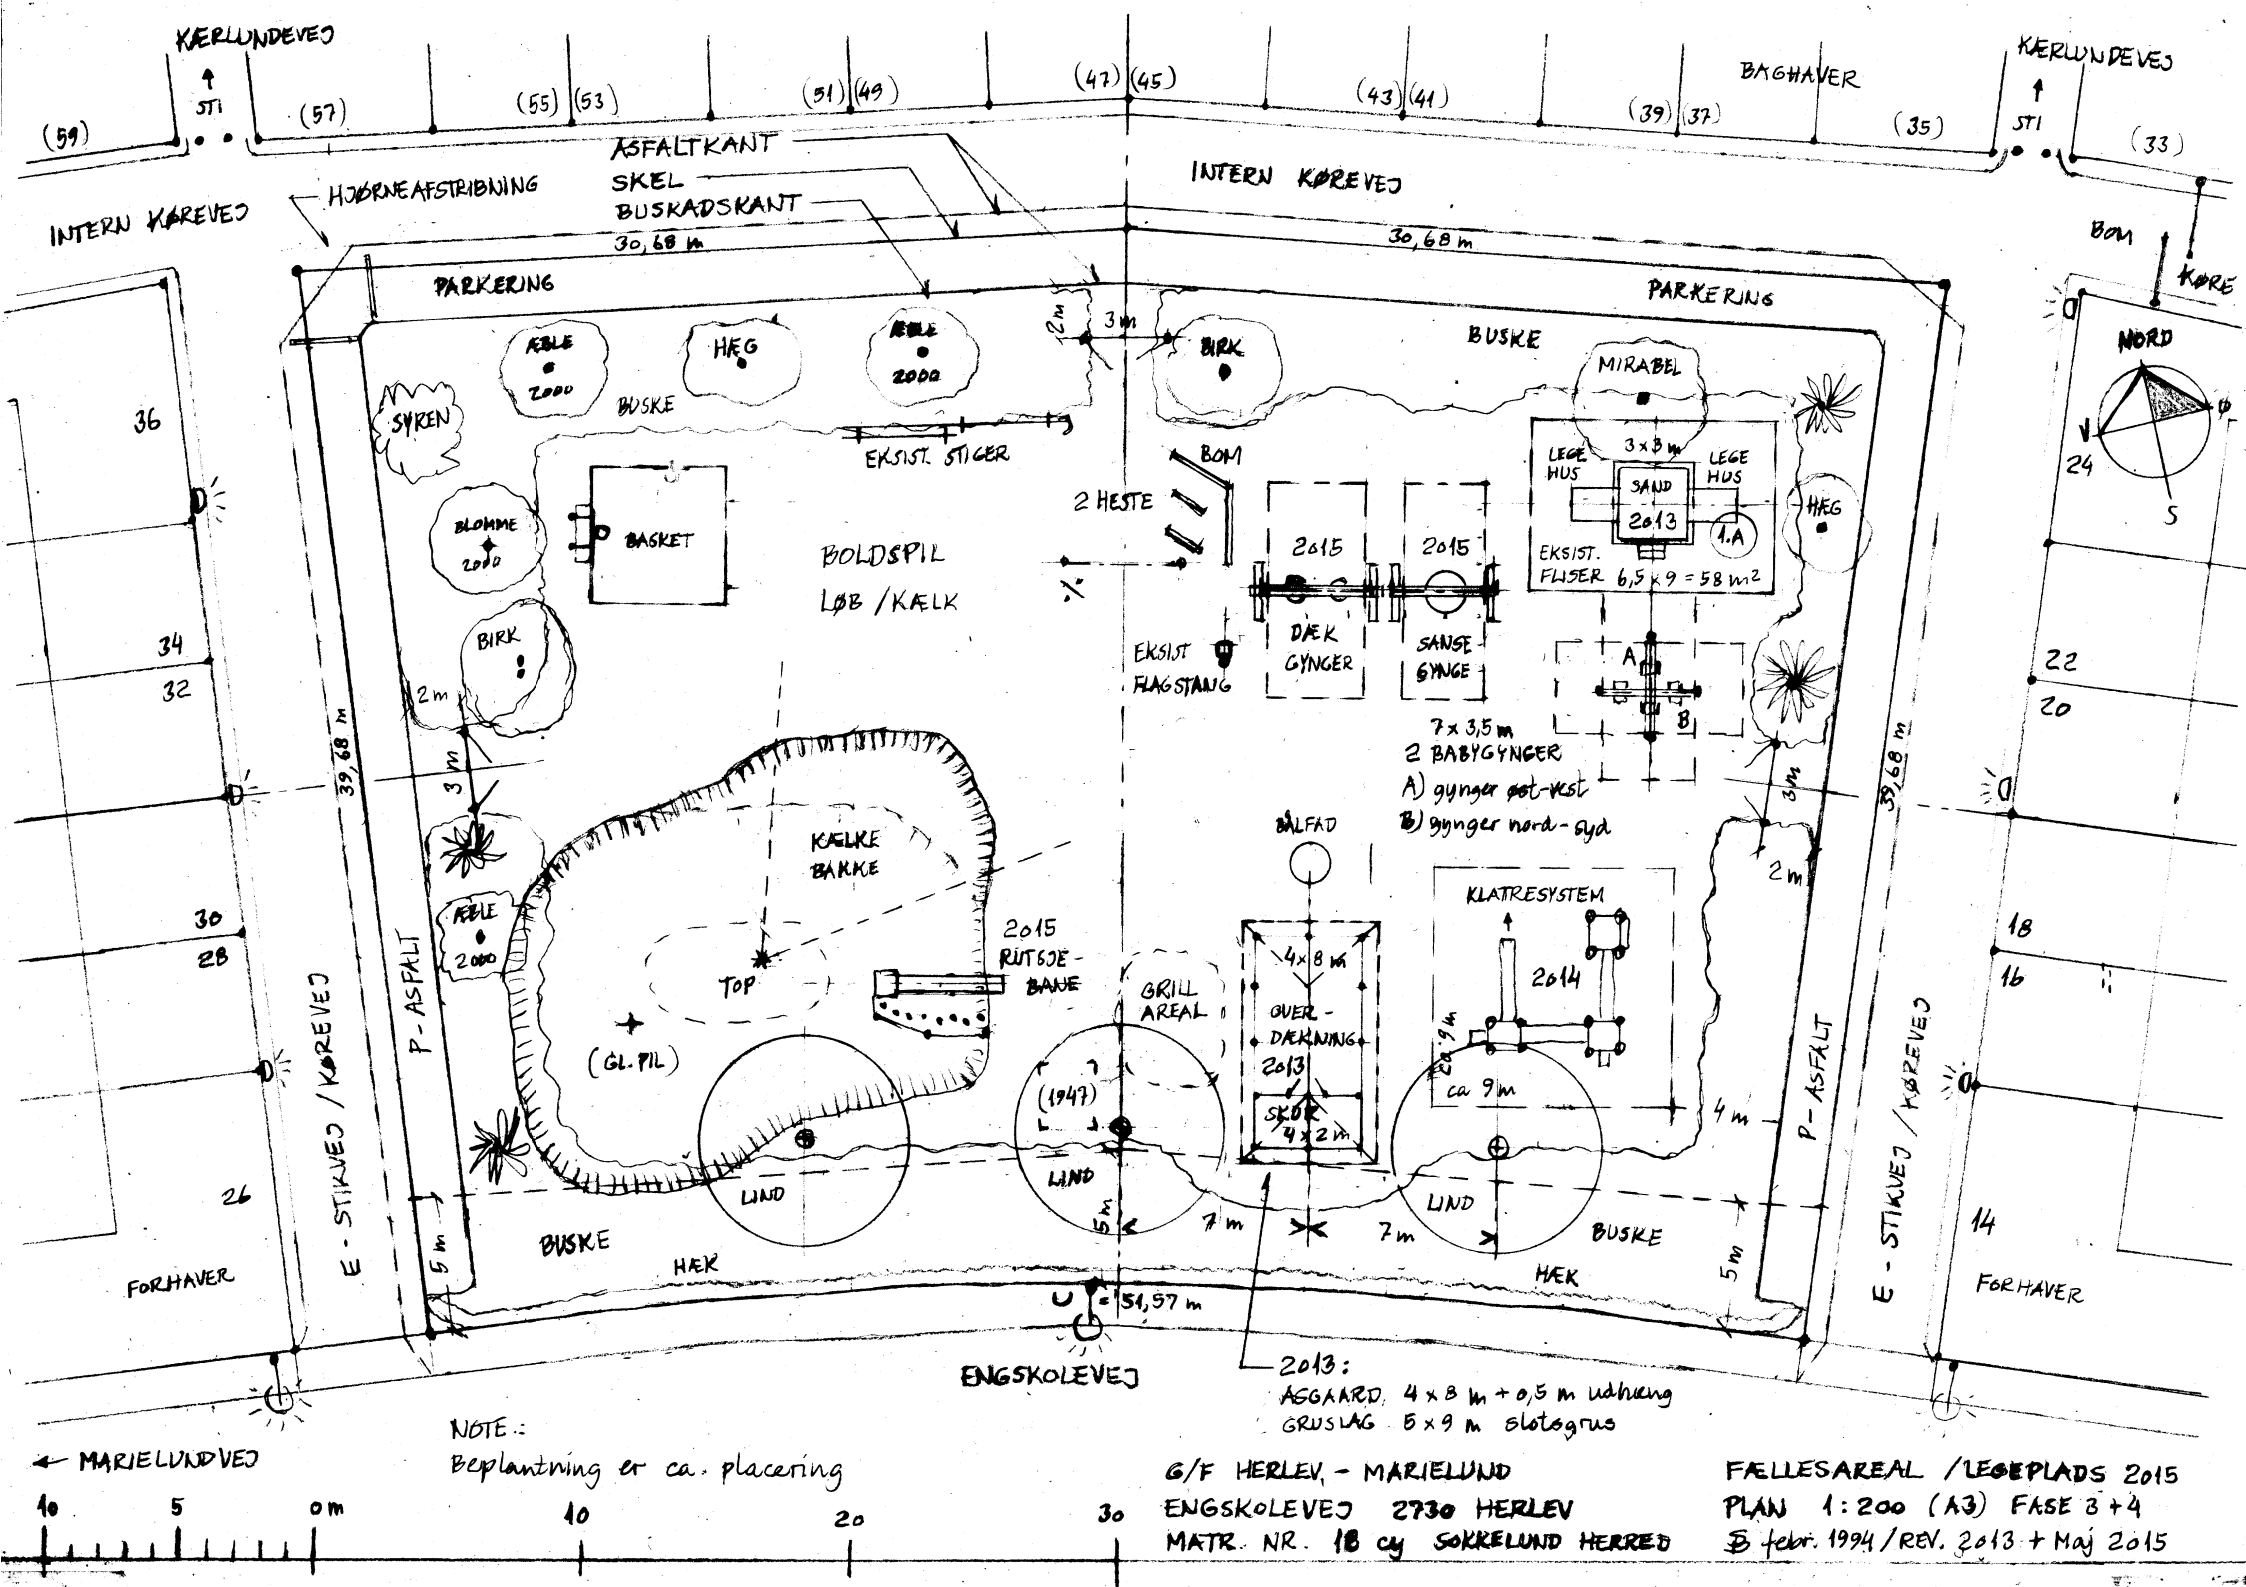

2013:
AGGAARD 4 x 8 m + 0,5 m udhæng
GRUSLAG 5 x 9 m slotsgrus

NOTE:
Beplantning er ca. placering

← MARIELUNDVEJ

10 5 0 m 10 20 30

G/F HERLEV - MARIELUND
ENGSKOLEVEJ 2730 HERLEV
MATR. NR. 18 cy SØRRELUND HERRED

FÆLLESAREAL / LEGEPLADS 2015
PLAN 1:200 (A3) FASE 3+4
B febr. 1994 / REV. 2013 + Maj 2015