

ASFALTKANT  
SKEL  
BUSKADSKANT  
30,68 m




30,68 m

39,68 m

39,68 m

U = 51,57 m

ENGSKOLEVEJ

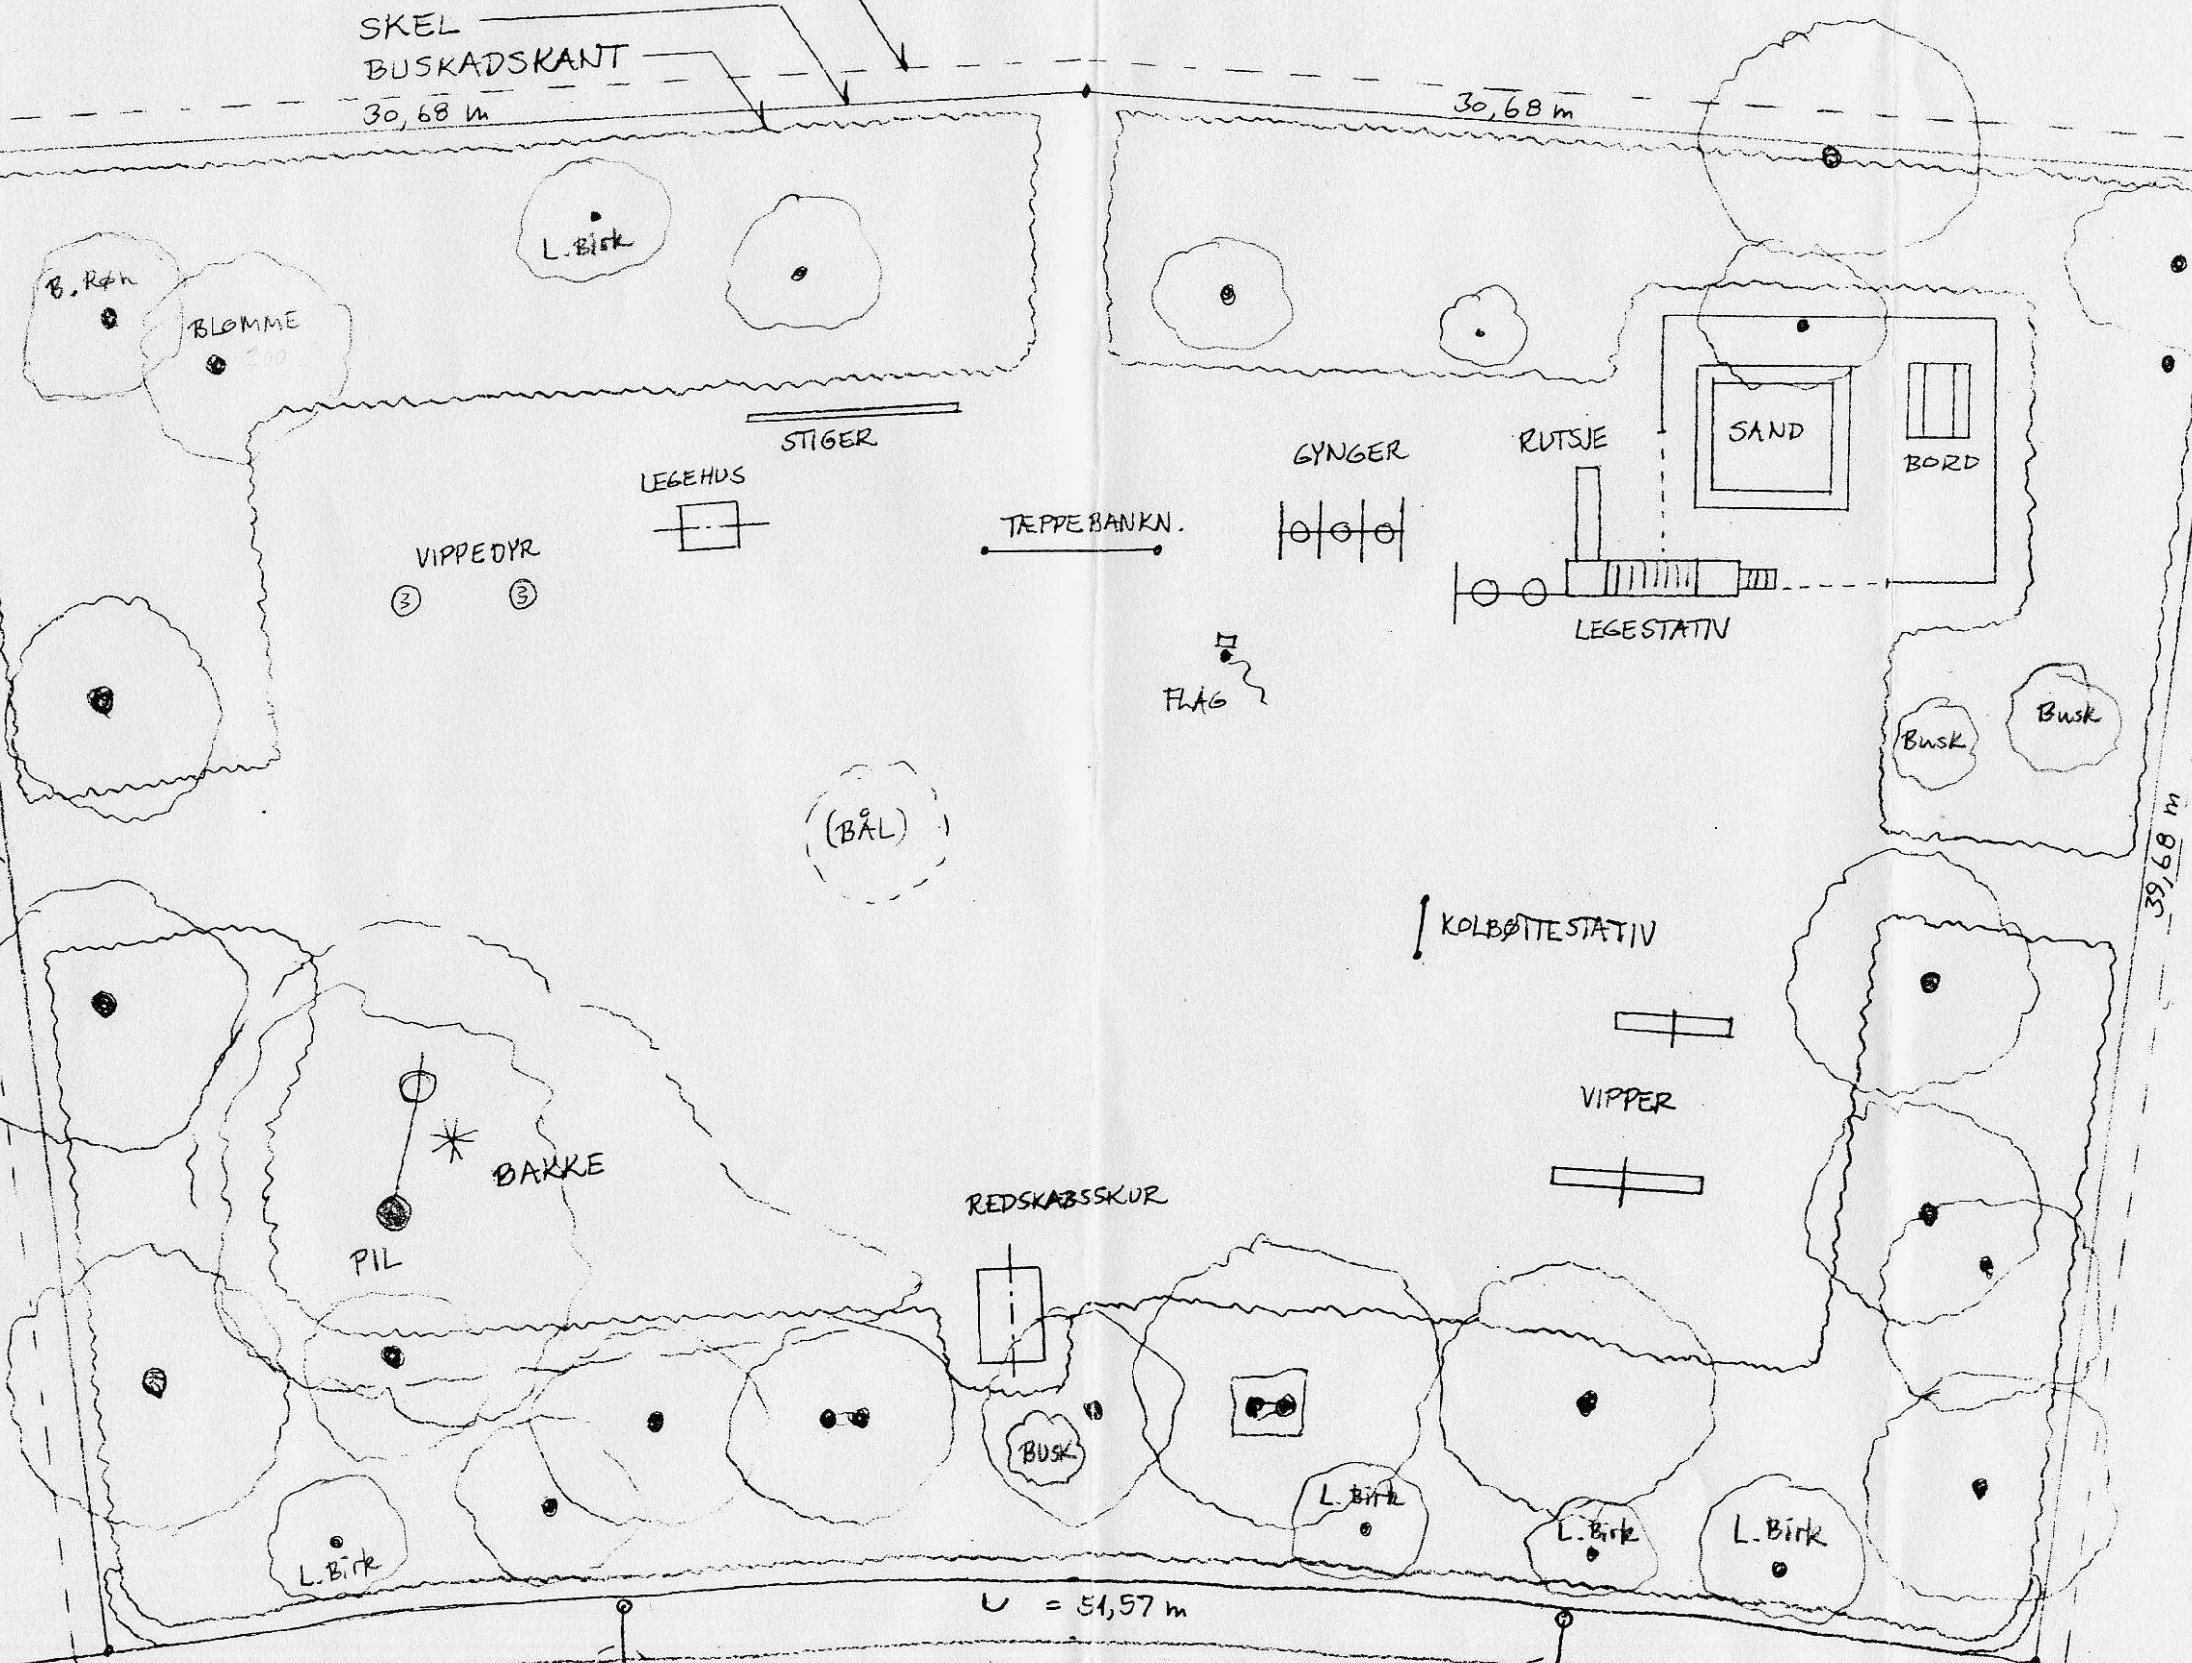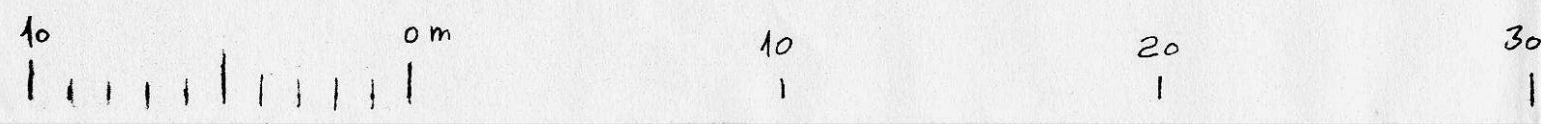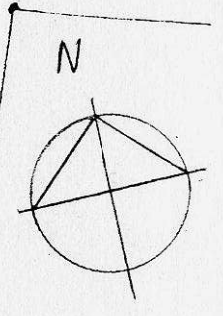

G/F HERLEV - MARIELUND  
ENGSKOLEVEJ 2730 HERLEV  
MATR. NR. 18 cy SOKKELUND HERRED

FÆLLESAREAL / LEGEPLADS  
PLAN 1:200  
EKSIST. 1994

Handwritten initials or signature.