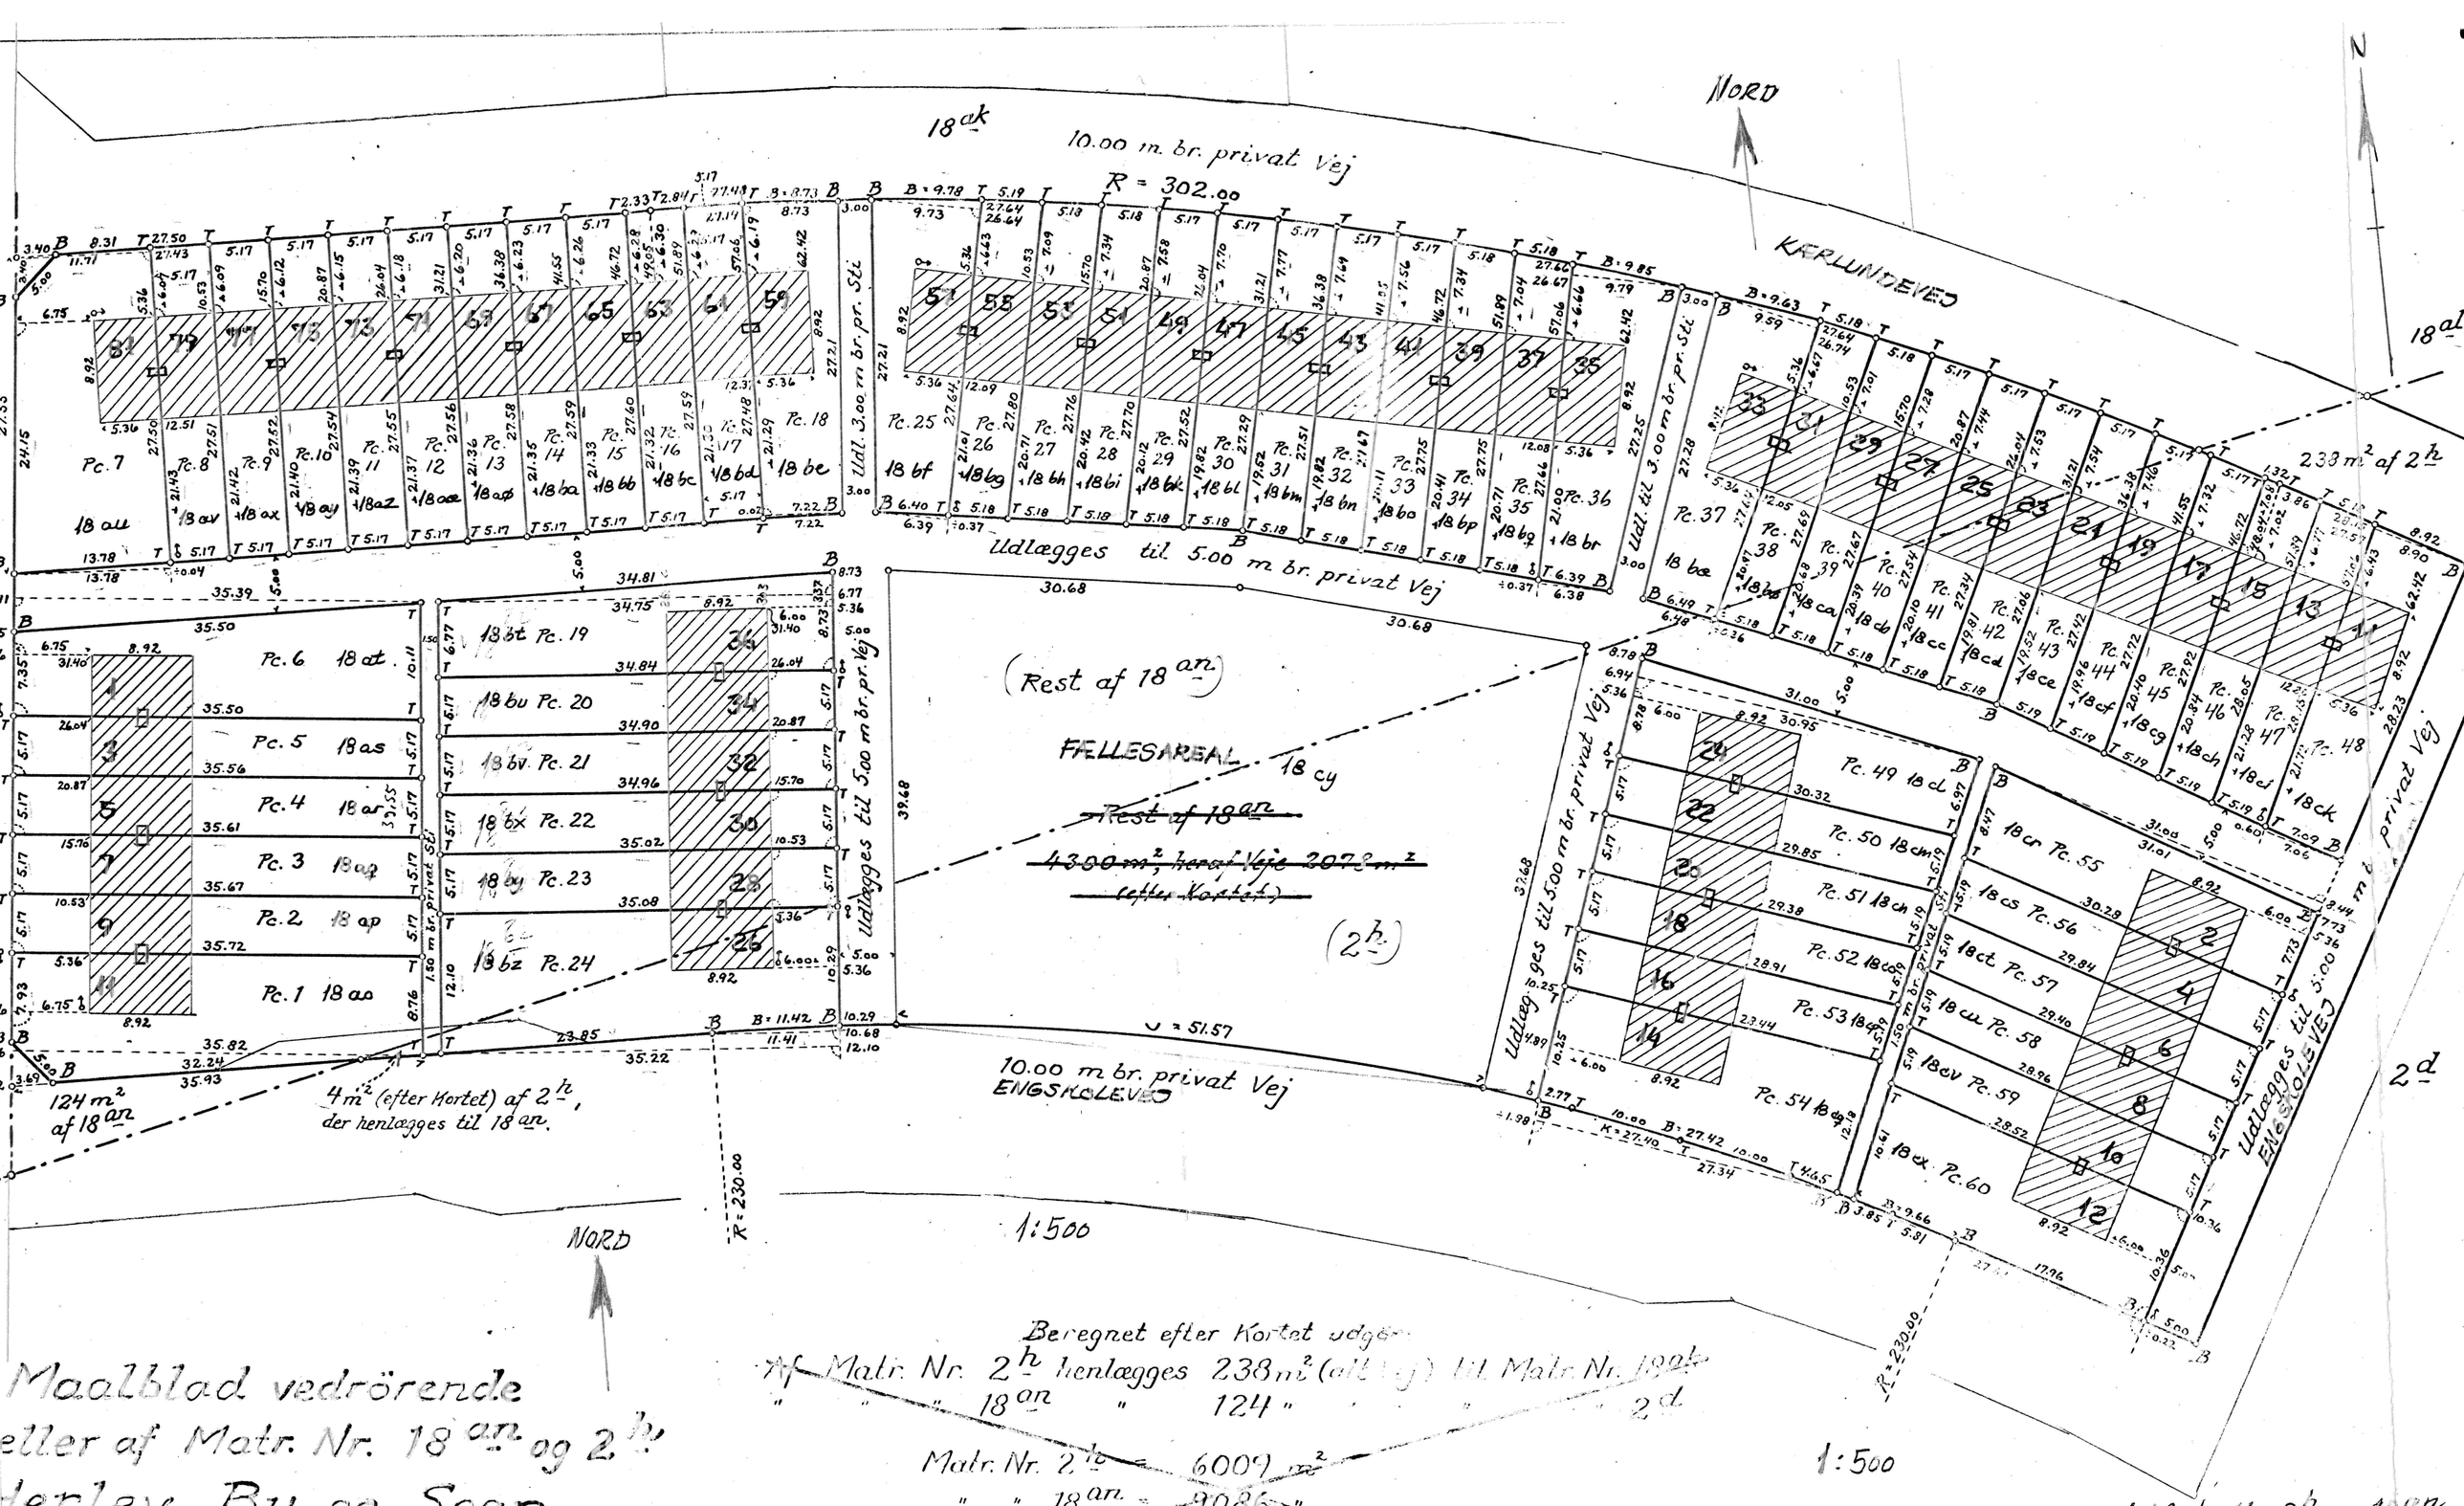

Maalblad vedrörende
eller af Matr. Nr. 18an og 2h
Herlev By og Sogn,
kelund Herred, Köbenhavns Amt.

1:500

Beregnet efter Kortet udgør
~~Af Matr. Nr. 2h henlægges 238 m² (alt Vej) til Matr. Nr. 18ak~~
~~" " " 18an " 124 " " " " 2d~~

~~Matr. Nr. 2h = 6009 m²~~
~~" " 18an = 9086 "~~
~~Alt = 15095 m²~~
~~der sammenlægges til 18an, som der~~

Udfærdiget i Anledning af Grænseforandring, Sammenlægning og Udstykning Aar 1944

Schmidt & Kron

Sammenlægningen af Matr. Nr. 2h og 18an
Udstykning af Parcellerne Nr. 19-24 og 37-
udgaar af nærværende Sag og ekspederes s
i en senere Sag.